

**Granulats :** SABLE 0/1 ROULE LAVE (SL 0/1)

**Péetrographie :** Alluvionnaire

**Elaboration :** Roulé Lavé

**Usage :** Bétons hydrauliques

**Partie contractuelle**  
*Valeurs spécifiées sur lesquelles le producteur s'engage*

**Classe granulaire**

**Norme**

**Catégorie**

0      1

Norme NF P 18-545 Article 10


Code A

	0.063	0.125	0.25	0.5	D	1.4D	2D	FM	MB	W
Etendue e	10		50		10			0.6		
V.S.S.+U	11.0		74		100	100		2.35	1.50	
V.S.S.	10.0		70		99	100		2.20	1.00	
V.S.I.	0.0		20		89	95	100	1.60		
V.S.I.-U	0.0		16		87	94		1.45		

**Partie informative**  
*Résultats de production*

du 10/01/22 au 27/06/22

	0.063	0.125	0.25	0.5	1	1.4	2	FM	MB	W
Maximum	7.3	12	35	90	98	100	100	2.11	0.74	15.6
Moyenne Xf	2.2	7	27	81	96	99	100	1.90	0.51	7.5
Minimum	0.6	4	21	68	90	98	100	1.67	0.49	2.3
Ecart-type	1.37	2.4	4.4	5.8	2.2	0.6	0.0	0.120	0.050	3.40
Nombre de résultats	25	25	25	25	25	25	25	25	24	25

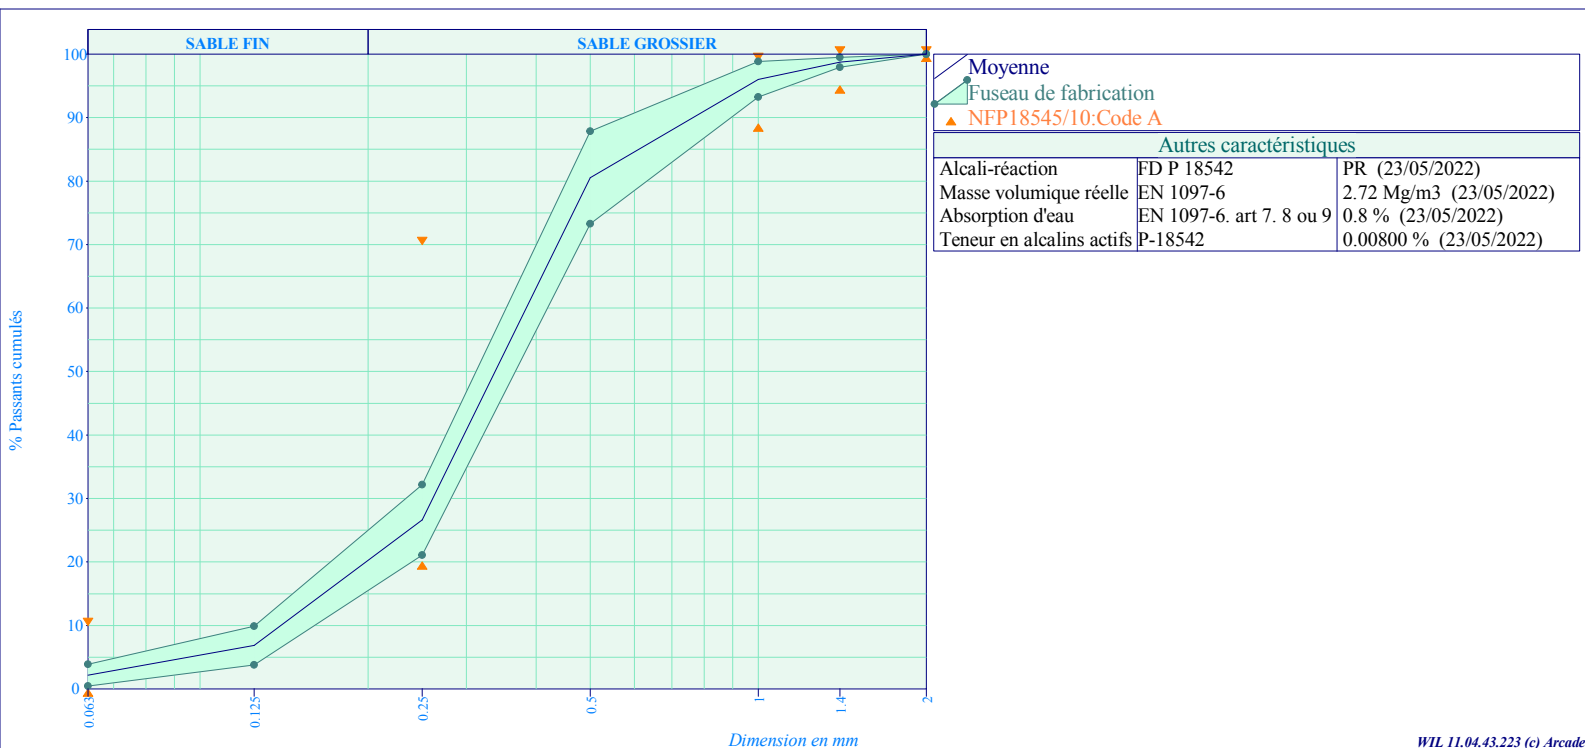

**DRUET Marion Responsable QSE**

