



**Granulats :** SABLE 0/1 ROULE LAVE (SL 0/1)

**Péetrographie :** Alluvionnaire

**Elaboration :** Roulé Lavé

**Usage :** Bétons hydrauliques

**Partie contractuelle**  
*Valeurs spécifiées sur lesquelles le producteur s'engage*

**Classe granulaire**

**Norme**

**Catégorie**

0      1

Norme NF P 18-545 Article 10


Code A

	0.063	0.125	0.25	0.5	D	1.4D	2D	FM	MB
Etendue e	10		50		10			0.6	
V.S.S.+U	11.0		74		100	100		2.35	1.50
V.S.S.	10.0		70		99	100		2.20	1.00
V.S.I.	0.0		20		89	95	100	1.60	
V.S.I.-U	0.0		16		87	94		1.45	

**Partie informative**  
*Résultats de production*

du 03/04/23 au 18/12/23

	0.063	0.125	0.25	0.5	1	1.4	2	FM	MB
Maximum	2.7	10	31	83	99	100	100	2.18	0.50
Moyenne Xf	1.4	5	23	76	97	99	100	1.99	0.50
Minimum	0.4	3	20	60	95	98	100	1.79	0.49
Ecart-type	0.72	2.3	2.7	7.1	1.1	0.5	0.0	0.110	0.004
Nombre de résultats	26	26	26	26	26	26	26	26	26

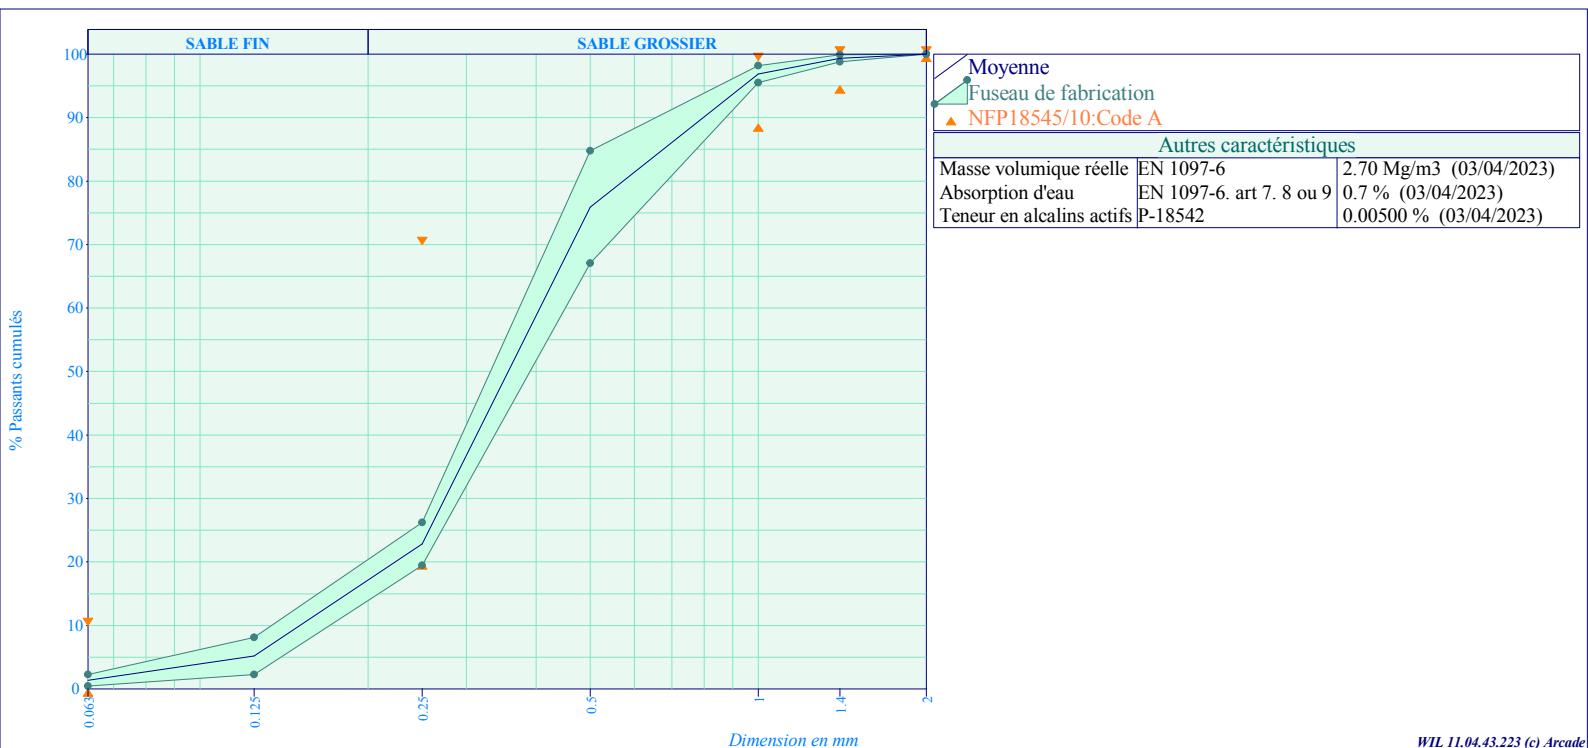

**DRUET Marion Responsable QSE**